

道路嵩上げ工事についてのお知らせ

関係各位

平素は神戸市港湾事業にご協力いただきありがとうございます。
この度、下図場所に於きまして道路嵩上げ工事を実施する事になりましたので下記の通りお知らせいたします。
工事中、近隣の皆様には何かとご不便をお掛けいたしますが、何卒ご理解ご協力のほど、よろしくお願いいたします。尚、お気付きの点や問い合わせ事項等ございましたら施工業者までご一報下さいます様お願い申し上げます。

記

- 1、工事名： 六甲アイランドK-ACT道路嵩上げ工事
- 2、工事内容： 1工区：道路延長 L=93.8m、2工区：道路延長 L=317.2m)
宅地整備工 1式
- 3、工事期間： 令和6年1月中旬 ～ 令和6年9月30日
作業時間：午前 8時～午後 5時
- 4、工事形態： 車道・歩道規制（片方ずつ、または1区画ずつにて規制）
※施工形態については計画でき次第改めてお知らせします。
- 5、連絡先： 施工者： 関西建設工業株式会社 TEL 078-974-1441
担当者： ヤマダ 知也 携帯 080-5328-1864
発注者： 神戸市港湾局海岸防災課
担当者： 中尾 優文、石井 聖也
TEL 078-595-6329



※工事に関するお問い合わせは【現場代理人：山田】までご連絡ください。


【概略工程表】

工種・内容	R6年									備考	
	12月	1月	2月	3月	4月	5月	6月	7月	8月		9月
準備工											
測量・調査、計画、伐採		冬			G						※2工区伐採は2月中旬予定
嵩上げ工事		季			W				季		
宅地側整備		休			休				休		
舗装復旧他		暇			暇				暇		
後片付け											


位置図



工事の流れ（予定）

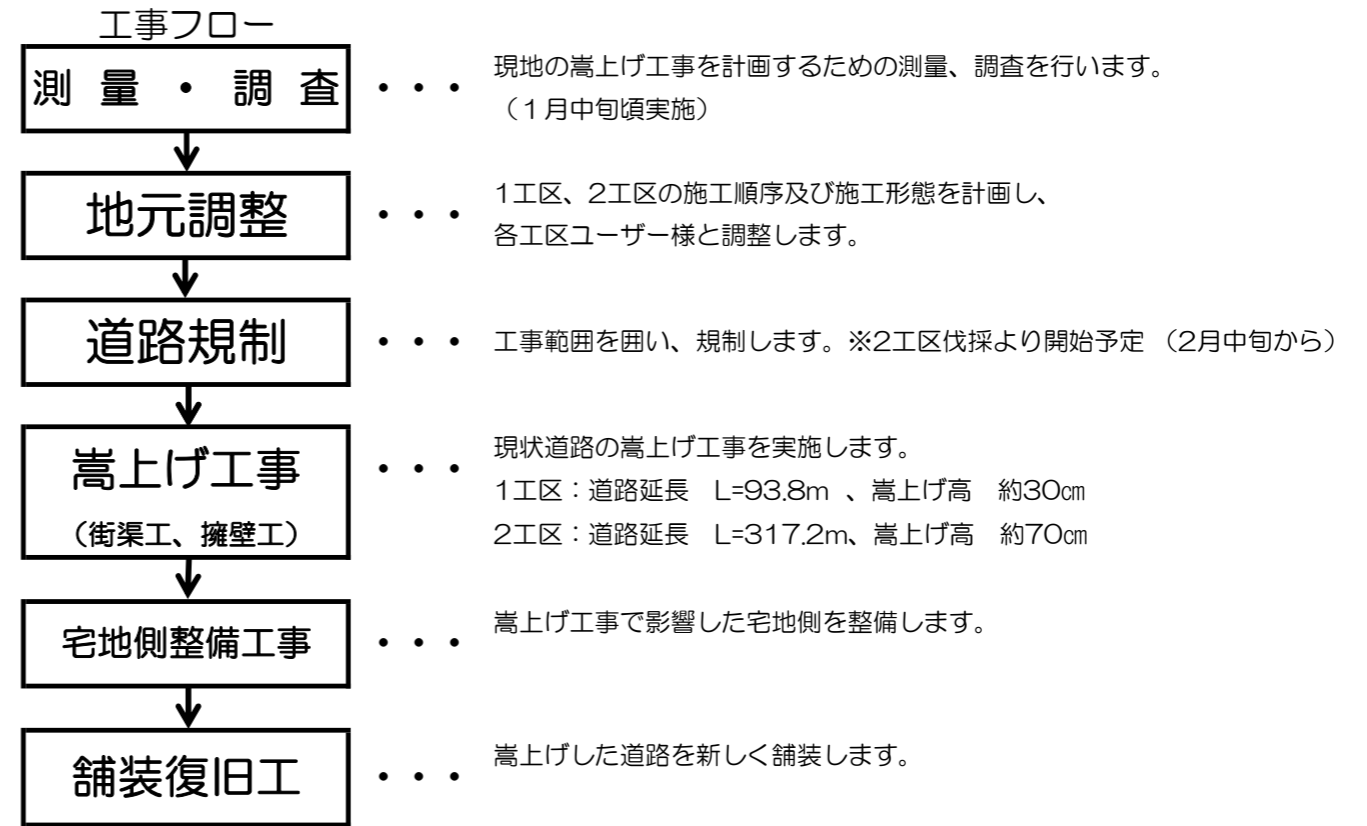

1工区標準断面

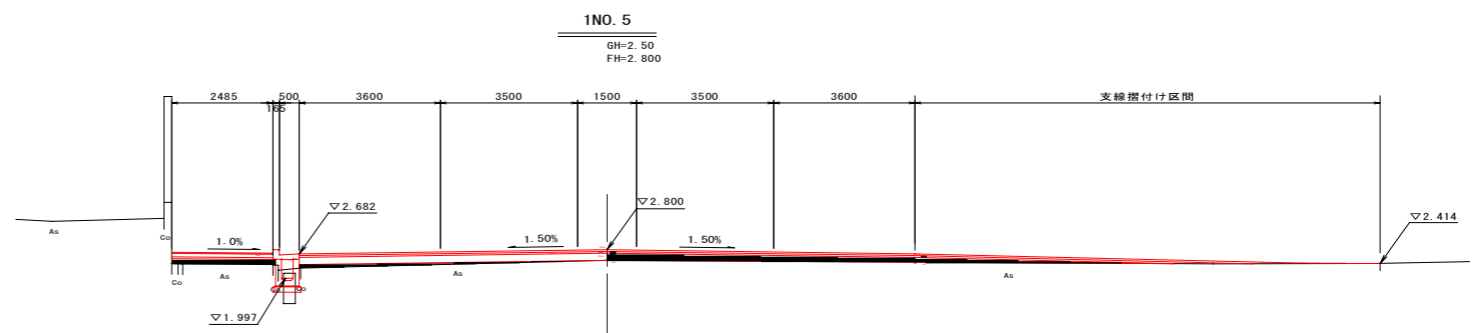

2工区標準断面

